

2052 *-1.MAR 1967

Karrebæk sogn

Landbruksministeriets genpartpapir til brug for landvæsensretter og afvandingskommissioner
ved udfærdigelse af udskrifter og til dokumenter m. v., der skal noteres i vandløbsbøger.

M. m. 318. matr.nr. 5,6a,14a
Enø by, Karrebæk sogn

Anmelder:
Det danske Hedeselskab
Ringstedgade 56, Næstved

År 1967 den 27. januar afholdtes i anledning af klage
(bilag 1) over oversvømmelser på Enø møde i landvæsensnævnet for
Næstved retskreds.

Som formand fungerede nævnsformand, gårdejer Jens Laustsen, Grønlandsgården pr Glumsø og som nævnsmand gårdejer Ejner Lund, Klinteby pr Hyllinge og parcellist Valdemar Hansen, Karrebæk. Som teknisk sagkyndig havde landvæsensnævnet antaget amtsvandinspektør Axel Jensen, Næstved.

Der foretages sag nr 318 angående projekt til fornyelse af rørledninger over matr.nr 5, 6^a og 14^a af Enø.

Rekvirent: Karrebæk sogneråd.

De på hoslagte indvarslingsliste (bilag 2) anførte var ved anbefalet brev af 16. januar 1967 indvarslet, og de med x-betegnede var mødte. For sognerådet mødte vejudvalgsformanden, gårdejer Verner Andersen.

Sagens forhistorie er, at der under ledningsarbejder i efteråret 1966 i sommerhusområdet "Præmiegrunde" blev beskadiget en drænledning hørende ind under Enø pumpelag, hvorved store arealer stod under vand. Der blev allerede i december 1966 holdt et internt møde mellem Hedeselskabet i Næstved, nævnsformanden, gårdejer Jens Laustsen, amtsvandinspektør Axel Jensen og civilingeniør Mygind, Næstved, om afhjælpning af oversvømmelserne. Disse blev imidlertid værre, og Karrebæk sogneråd bad i skrivelse af 12. januar 1967 landvæsensnævnet tage sig af sagen, da sognevejen fra Enø mod syd stod i fare for at blive afbrudt.

Nævnsformanden, Hedeselskabet i Næstved og amtsvandinspektør Axel Jensen besigtigede oversvømmelserne og vejen, og Hedeselskabet lod omgående entreprenør Frede Jensen, Solbakkevej, Næstved, grave op for drænledningen, hvorved der blev konstateret ledningsbrud forårsaget af gennemførelse af en vandledning. Brudet blev udbedret, og vandstanden sank.

Da det var øjensynlig, at den eksisterende drænledning fra sognevejen over Enø til pumpekanalen, burde forlægges og fornyes, har Hedeselskabet i Næstved - på foranledning af Enø pumpelag - udarbejdet projekt til dette, som blev forelagt på mødet. (Bilag 3).

Projektet deler sig i 3 dele. På planerne betegnet som A-B, B-C og B-D, nemlig A-B-strækningen fra pumpekanalen til "Præmiegrunde", B-C over "Præmiegrundene" og B-D fra "Præmiegrunde" til sognevejen over Enø.

Forsamlingen diskuterede Hedeselskabets forslag og udgiftsfordelingen. "Præmiegrunde" tilbød at afholde udgifterne til

den foreløbige udbedring af ledningen. Den del af projektet, der var aktuel, nemlig en fornyelse og forlægning over "Præmiegrunde", hvorved ledningen forlægges til et "grønt område" og ikke længere skærer over de udstykkede parceller, blev man hurtig enig om. Men efter en del drøftelser enedes forsamlingen om, at lade ledningen som helhed forny, da rørene var 40-45 år gamle og udstjente.

Den samlede udgift til fornyelse af hele ledningsstrækningen andrager kr 28.600, og man enedes om en af Hedeselskabet i Næstved fremlagt partsfordeling (bilag 4), hvorved "Præmiegrunde" (matr.nr 6^a) forlods udredet kr 5.800. Ingen af de mødte protesterede mod partsfordelingen. Man enedes endvidere om at udrede omkostningerne kontant og straks at gå i gang med arbejdet.

K E N D E L S E

Efter det således foreliggende skønner landvæsensnævnet, at de fordele en rørlægning vil medføre, opvejer de bekostninger som vil være forbundet hermed. Nævnet bestemmer derfor, at arbejdet vil være at udføre i overensstemmelse med det af Hedeselskabet i Næstved fremsendte projekt. Herved bemærkes, at linieføringen over matr.nr. 5, 6^a og 14^a skal ske som vist på plan V.66, dateret den 6. februar 1967 (bilag 5). Længdeprofil V.66, dateret 3. januar 1967 (bilag 6) viser faldforholdene og dybderne.

Efter dette bliver ledningen at udføre således:

- D-C: 35 cm betonfalsrør med 1 % fald med kote $\div 1,63$ i punkt C.
C-B: 40 cm betonfalsrør med 1 % fald med kote $\div 1,63$ i punkt C
og kote $\div 1,88$ i punkt B.
B-A: 50 cm betonfalsrør med 1 % fald med kote $\div 1,88$ i punkt B
og kote $\div 2,18$ i punkt A.

De dermed forbundne omkostninger, der anslås til ialt kr 28.600, fordeles i henhold til det fremlagte partsfordelingsforslag således:

Matr.nr.	Parter	Ialt
6 ^a ("Præmiegrunde")forlods		5.800
6 ^a ifølge parter	312	<u>5.472</u>
7	326	5.718
11 ^a og 4	191	<u>-3.350</u>
overføres:	829	20.340

3

Matr.nr.	Parter	Ialt
overført	829	20.340
14 ^a	85	1.490
2 og 3	66	1.158
5	212	3.718
11 ^b	5	88
12	34	596
13	32	561
10	28	491
9	9	158
Ialt	1.300	28.600

$$\text{Partsværdi } 22800 : 1300 = 17,54 \text{ kr}$$

Arbejdet udføres ved Enø pumpelags foranstaltning.

De anvendte rør skal være normrør, mrk DS 400.

De med arbejdet forbundne omkostninger udredes i henhold til partsfordelingslisten. De enkelte lodsejere er pligtige at udrede deres andel senest 14 dage efter arbejdets afslutning og godkendelse.

Det bemyndiges Hedeselskabet i Næstved til snarest at lade arbejdet igangsætte og søge underhåndstilbud. Skulle det visse sig, at omkostningerne overstiger 25 % af overslaget, afholdes nyt møde for landvæsensnævnet til bedømmelse om, hvorledes man skal forholde sig til den opståede situation.

Arbejdet, der påbegyndes snarest, skal være afsluttet senest 1. juni 1967.

Erstatninger for eventuelle afgrødetab og ulemper afgøres mellem klageren og pumpelaget. I mangel af mindelig overenskomst afgøres erstatningsspørgsmålet af landvæsensnævnet.

Ejerne af de oversvømmede jorder kan overfor nævnet rejse sag om erstatning, dersom oversvømmelserne mod forventning ikke er forsvundet inden foråret.

Ledningen, der lægges til erstatning for en eksisterende drænledning, skal vedligeholdes på pumpelagets foranstaltning og omkostningerne herved udredes i samme forhold som de på ovenstående partsfordeling anførte parter ialt 1.300.

Udgiften til nævnsforretningen, herunder honorar til nævnets teknisk sagkyndige, udredes som en anlægsudgift og udbetales til nævnsformanden af pumpelaget senest 1 måned efter fremsendt opgørelse.

- Til sikring af ledningens bevarelse sikres denne ved følgende servitutbestemmelser, der tinglyses på matr.nr. 5, 6^a og 14^a af Enø, Karrebæk sogn, ved nævnsformandens foranstaltning:
1. Det skalståles, at den pågældende ledning nedlægges på vedkommende ejendom, som vist på en vedhæftet tegning.
 2. Anlæggene skal henligge uforstyrret, og der skal gives de til enhver tid berettigede adgang til eftersyn og rensning samt til at foretage reparations- og vedligeholdelsesarbejder i det omfang, pumpelaget finder det nødvendigt.
 3. Uden forud indhentet tilladelse fra pumpelaget er det forbudt inden for et bælte på 1,00 m til hver side for ledningens midte at bygge, foretage beplantninger af træer eller buske med dybtgående rødder eller overhovedet iværksætte noget, der kan være til hinder eller skade for eftersyn, reparations- eller vedligeholdelsesarbejder.
 4. Der må til enhver tidståles de ulemper, der kan være forbundet med eventuelle fremtidige eftersyns- og reparationsarbejder. Erstatning for eventuel herved forvoldt skade fastsættes i mangel af mindelig overenskomst af uvildige mænd udmeldt af retten.
 5. Med hensyn til de ejendommen påhvilende byrder og servitutter henvises til ejendommens blad i tingbogen.
 6. Påtaleretten tilkommer Enø pumpelag.

T h i b e s t e m m e s :

De foran omhandlede arbejder vil være at fremme, udføre samt vedligeholde og udgifterne derved at afholde som foran bestemt og i det hele under adfærd efter loven.

Hans Ejnerlund
(nævnsmand)

Grønlandsgården den 14-3-1967.
Jens Laustsen
(nævnsformand)
Gdr. Jens Laustsen
Grønlandsgården
Vrangstrup pr. Glumsø
Formand for Landvæsensnævnet i
Næstved Retskreds
Tlf. Tyvelse 33

Valdemar Hansen
(nævnsmand)

Gratis iflg. lov nr. 214, april 1949, § 98 stk. 1.

Indført i dagbogen for retten i
Næstved den 21 MAR. 1967 Lyst. Tingbog nr. 18A Akt: Skab. E nr. 238.

bev ændet særlig eftersvæd øngaindej til ændringer i

kr. 6,- Indført i dagbogen for retten i
Næstved den 21 MAR. 1967 Lyst. Tingbog nr. 18A Akt: Skab. E nr. 238.

kr. 6,-

Bilag nr. 1 Sag nr. 318/1967
Fremlagt i landvæsensnævnet
for retskreds nr. 21, (Næstved
m. v.) den 12-1 1967

Jens Laustsen

Bilag f.

Københavns H. d. 12-1-1967.

Hr.

går nærmest fra Lincken,

Brumlebygården, Vrangsløse

Førstledigt af et sognervigt på tiden
på skolenigheden mellem mdr. 4 og 5 på
grund af en tilstøjt hovedledning er lig-
ved et klive overvejende, hvor sognegrundet
forsøger Winding, nærmest Lincken og disibit-
terbyer R. Madsen, Næstved, højstigt forholdene og
kombination, at vandstanden er så høj, at
den kan råbe til om farene en rygtann.

Da der er design på, at vandstanden
er ved at løse verner held op til en fastlin,
er der begyndende fare for at ejerne ikke
lægger.

Da Præmiegrunden, Brods høje huse
ved ring Møgind, Næstved, endnu ikke

har formeltigt ledning i mind gio
dens grind, at har kommet komme
af højsyn til formatte for
vij og rijkende hæder, at
samvæssandet børde ledning
bringe i orden, således at vundet
langs vijen omgående kan vælges.

P. S. P.

H. E. H. Heege

Under henvisning til ovenstående skal land-
nævnes nævnt, hvad annoede Det danske Medeselskab
i København at høje amtale ledning, i en
saadan stand, at vundet hindret kan være.

Brænlandszund den 12-1-1967
fors. Laur. Bræn.
nuun formand.

Bilag 2

Indvarslingsliste til nævnsmøde fredag den 27 januar 1967 kl. 9,30
på Ens, angående oversvømmelser ved arbejdet med kloakering af Præmie-
grundene.

- XI. Gdr Fr. Nielsen, Reedtzholm, Ens ✓ pr. Karrebæksminde
XII. - Helmer Jensen, Stølsgård, Ens ✓ - -
XIII. - H. C. Jørgensen, Ens ✓ - -
XIV. - Rich. Jørgensen, Ens ✓ - -
XV. - Jørgen Clausen, Egemosegård Ens ✓ - -
XVI. Pcl. Svend Hansen, Ens ✓ - -
XVII. Pensionist J. Gravesen, Ens ✓ - -
XVIII. Pottemager Carl Larsen, Ens ✓ - - *6 dage hældse*
XIX. Cigarhandler J. H. Ulriksen, Ringstedgade 3 ✓ - Næstved
XVII. Advokat H. Mygind, Hjultorvet 6 ✓ - -
XI. Civilingeniør Amtsvandinspektør Axel Jensen, Præstøvej 78 pr. Næstved
XI. Karrebæk Kommune, Karrebæk pr. Karrebæksminde ✓
XIII. Formanden for Grundejerforeningen for Præmiegrundene
 Arkitekt Chris Hosny, Værnedamsvej 9, København V. ✓
XIV. Det Danske Hedeselskab, Ringstedgade 56, pr Næstved ✓
XV. Nævnsmand Gdr. Hans Ejner Lund, Klinteby pr. Hyllinge ✓
XVI. - Pcl. Valdemar Hansen, Karrebæk, pr. Karrebæksminde ✓

Dags dato afsendt anbefalet brev til ovenstående 16 adresser
Grønlandsgården Vrangstrup den 16 januar 1967
hvorfor kvitteres

GLUMSD
POSTEKSP. (LP)

Reeleser

16 JAN. 1967

Tillykke medde distriktsbogm. A. Madsen, Møderelsholdet
Næstved, anmodet Entreprenør Frede Jensen, Pallbæksgade
Næstved.

Bilag nr. 2 Sag nr. 318/1967
Fremlagt i landvæsenets nævnnet
for retskreds nr. 21, (Næstved
m.v.) den 13-1 1967

Jens Laustsen

Jens Laustsen

Indledning

330 m på en betonfundament
1,5 m høj - overflade
I øst. nævntes nu bygge
Forslag
for
nylegning af ledning over matr.nr. 6a Ene by, Karrebæk sogn, Sørs amt.

Efter anmodning fra interesserter under Ene pumpebæk har Hedelskabet udarbejdet forslag til nylegning af ledninger over ovenstående matr.nr. Omhandlede strækning er på nuværende tidspunkt ude af funktion. Om dette skyldes almindeligt forfald (ledningen er ca. 40 år), eller det er sket ved overgreb foranlediget af kloakeringsarbejde i det pågældende område, er ikke konstateret, idet det meste af arealet, hvor ledningen ligger, står under vand.

Ved nylegningen foreslås det at flytte denne mod syd, således at den nye linieføring fra østlige skel af matr.nr. 6a kommer til at ligge 5 meter syd for udstykkede grunde (i græt område) for derefter fra punktet, hvor grundene ophører, at dreje mod nordvest med tilslutning til eksisterende brænd i skel mellem matr.nr. 6a og 14a. Nævnte brænd udskiftes til en 100 cm brænd, ligesom der nedsættes 100 cm brende i knækpunkt og i østlige skel. Såfremt ledning over matr.nr. 5 ikke nylægges, tilsluttes denne i brænd i skel mellem matr.nr. 6a og 5.

Da ledningen, som ovenfor nævnt, er lagt for ca. 40 år siden, må det påregnes, at en udskiftning er meget nær forestående, hvorfor der i projektet er udregnet overslag for at føre ledningen frem over matr.nr. 5 under sognevejen ind på matr.nr. 4, hvor ledningen umiddelbart øst for vejen afsluttes med en 100 cm brænd.

Ligeledes er der udregnet overslag for nylegning af ledningen fra pumpebasin til vestlige skel af matr.nr. 6a.

Forslaget er nærmere belyst på medfølgende plan og langdeprofil.

De med forslagets gennemførelse forbundne omkostninger kan opstilles i følgende kalkulatoriske

O v e r s l a g

Strækning A - B

Indkøb af

328 m 50 cm betonfalsrer	a kr.	21,35	= kr.	7003
1,5 - 100 - brendringe	--	52,00	= -	78
1 stk. 60/100 cm kegle	--	43,00	= -	43 kr. 2.656
1 - 60 cm låg	--	18,00	= -	18 kr. 7.142

Jordarbejde og rerlegning

328 m 45 cm ledning	100 cm brænd	--	10,00	= kr. 3280
anbringelse af 1 stk. 100 cm brænd			= -	200
uforudsete udgifter			= -	400 kr. 3.880
projekt, tilsyn m.v.				kr. 978
			ialt	kr. 12.000

Strækning B - C

Indkøb af

252 m 40 cm betonfalsrer	--	13,75	= kr.	3465
4 - 100 - brendringe	--	52,00	= -	208
3 stk. 60/100 cm kegle	--	43,00	= -	129
3 - 60 cm låg	--	18,00	= -	54 kr. 3.856

Jordarbejde og rerlegning

252 m 40 cm ledning	--	15,00	= kr.	3780
anbringelse af 3 stk. 100 cm brænde	--	200,00	= -	600
uforudsete udgifter			= -	700 kr. 5.080
projekt, tilsyn m.v.				kr. 1.064
			ialt	kr. 10.000

Næstved 22.1. udgiftsforretning

Strækning C - D

Indkøb af

ved en funktionsundersøgelse har vi fået vist, at præstegrundet			
246 m 35 cm betonfalsrer	præstet har	= kr. 11,15	= kr. 2743
1 - 100 - bændring	sælde da med præstet har	= - 52,00	= - 52
1 stk. 60/100 cm kegle	præstet stender	= - 43,00	= - 43
1 - 60 cm låg		= - 18,00	= - 18 kr. 2.856

Jordarbejde og rørlegning

246 m 35 cm ledning	præstet, at	= - 8,00	= kr. 1968
anbringelse af 1 stk. 100 cm bænd			= - 200
1 stk. vejunderfering			= - 600
uforudsete udgifter			= - 400 kr. 3.168
projekt, tilsyn m.v.			kr. 576

præstet, at den sydligere betragtning
på de udgivne og allerede udgåede udgifter
og rørlegning bliver dækket ved
at udgivningerne ikke er udgåede.

Sammendrag

Strækning A - B	Udgiftens fordeling af	kr. 12.000
B - C	Denne udgift er for 100 m	kr. 10.000
med C - D	Denne udgift er for 60 m	kr. 6.600
af hvilket det er af resten	ialt	kr. 28.600

præstet at udgivningen ikke er udgåede.

Næstved, den 3. januar 1967.

Præstet ved nævnte funktion har præstet med samme
præstet. Ved denne sidste funktion har præstet præstet med samme
præstet til oprindelige præster.

Madsen

/Sønchansen

Forslag til udgiftsfordeling

Da det ved en foretagen undersøgelse har vist sig, at premiegrundenes entreprenør under arbejdet har ødelagt pumpelagets aflebaledning, må premiegrundene afholde de med retablering m.m. forbundne udgifter herunder eventuelle påførte skader på de bagved liggende lave arealer samt sognevejen.

Da ledningen er ca. 40 år gammel, må det anses for nærliggende, at en udskiftning er umiddelbart forestående. Da de hermed forbundne udgifter skal afholdes af pumpelaget, må dette være interesseret i en udskiftning frem for en retablering.

Ejerne af premiegrundene må i allerhøjeste grad være interesseret i en ny ledning og allermest i, at der samtidig foretages den foreslæde forlængning af denne til den sydligere beliggenhed, hvorved servitutbestemmelser på de udstykkede og allerede solgte grunde kan undgås. Ved ledningens nye placering bliver denne ca. 25 m længere, og hertil kommer yderligere - såfremt ledningen over matr. nr. 5 ikke nytableres - ca. 20 m. Herefter foreslås udgifterne fordelt efter følgende:

Premiegrundenes merpris for ledningens forlægning	1600 kr.
samt for påfert skade og fordel ved fritagelse	
af servitutter + af resten $\frac{10000 \times 1600}{2} =$	4200 - 5800 kr.
resten af pumpelaget $10000 \times 5800 =$	4200 -
	10000 kr.

Pumpelagets andel udredes af interessenterne i forhold til oprindelige parter. Ved denne sidste fordeling deltager premiegrundene med andele svarende til oprindelige parter.

Fordeling i henhold til parter

Strækning over matr.nr. 6a (præmiegrundene)

Overslag 10.000 kr.

matr.nr.	parter	ialt
<u>6a</u> (præmiegrundene) forleds	5800	
- ifølge parter	312	1008
7	326	1053
<u>11a</u> og 4	191	617
<u>14a</u>	85	275
2 og 3	66	213
5	212	685
<u>11b</u>	5	16
12	34	110
13	32	104
10	28	90
9	9	29
	1300	10000 kr.

partsværdi 4200 : 1300 = c. 3,23

Strækning over matr.nr. 6a og 5

overslag 10.000 kr. + 6.600 kr. = 16.600 kr.

matr. nr.	parter	ialt
<u>6a</u> (præmiegrundene) forleds	5800	
- ifølge parter	312	2593
7	326	2709
<u>11a</u> og 4	191	1587
<u>14a</u>	85	705
2 og 3	66	548
5	212	1761
<u>11b</u>	5	42
12	34	283
13	32	265
10	28	233
9	9	74
	1300	16600 kr.

partsværdi 10.800 : 1300 = c. 8,31

Næstved, den 25. januar 67.

M. Madsen / Sønslæsner

**DET DANSKE HEDESELSKABS
GRUNDFORBEDRINGSVIRKSOMHED**

Bilag 4
V. 66.

Mose- og engafdelingen

Bilag nr. 4 Sag nr. 318 / 1967

Fremlagt i landvæsensnævnet
for retskreds nr. 21, (Næstved
m. v.) den 12-1 1967

Jens Læustsen

Fordeling i henhold til parter.

Den samlede ledningsstrækning fra sognevej til pumpekanal.

Overslag 28.600 kr.

Forlodsbetaling 5800 kr. At fordele på parter $28600 \div 5800 = 22800$ kr.


matr. nr.	parter	ialt
6a (præmiegrundene) forlods	5800	
- ifølge parter	312	5472
7	326	5718
11a og 4	191	3350
14a	85	1490
2 og 3	66	1158
5	212	3718
11b	5	88
12	34	596
13	32	561
10	28	491
9	9	158
	1300	28600

partsværdi 22800 : 1300 = \approx 17,54 kr.

Næstved, den 6. februar 1967.

M. Møller / Sonst Hansen

Ridge 5

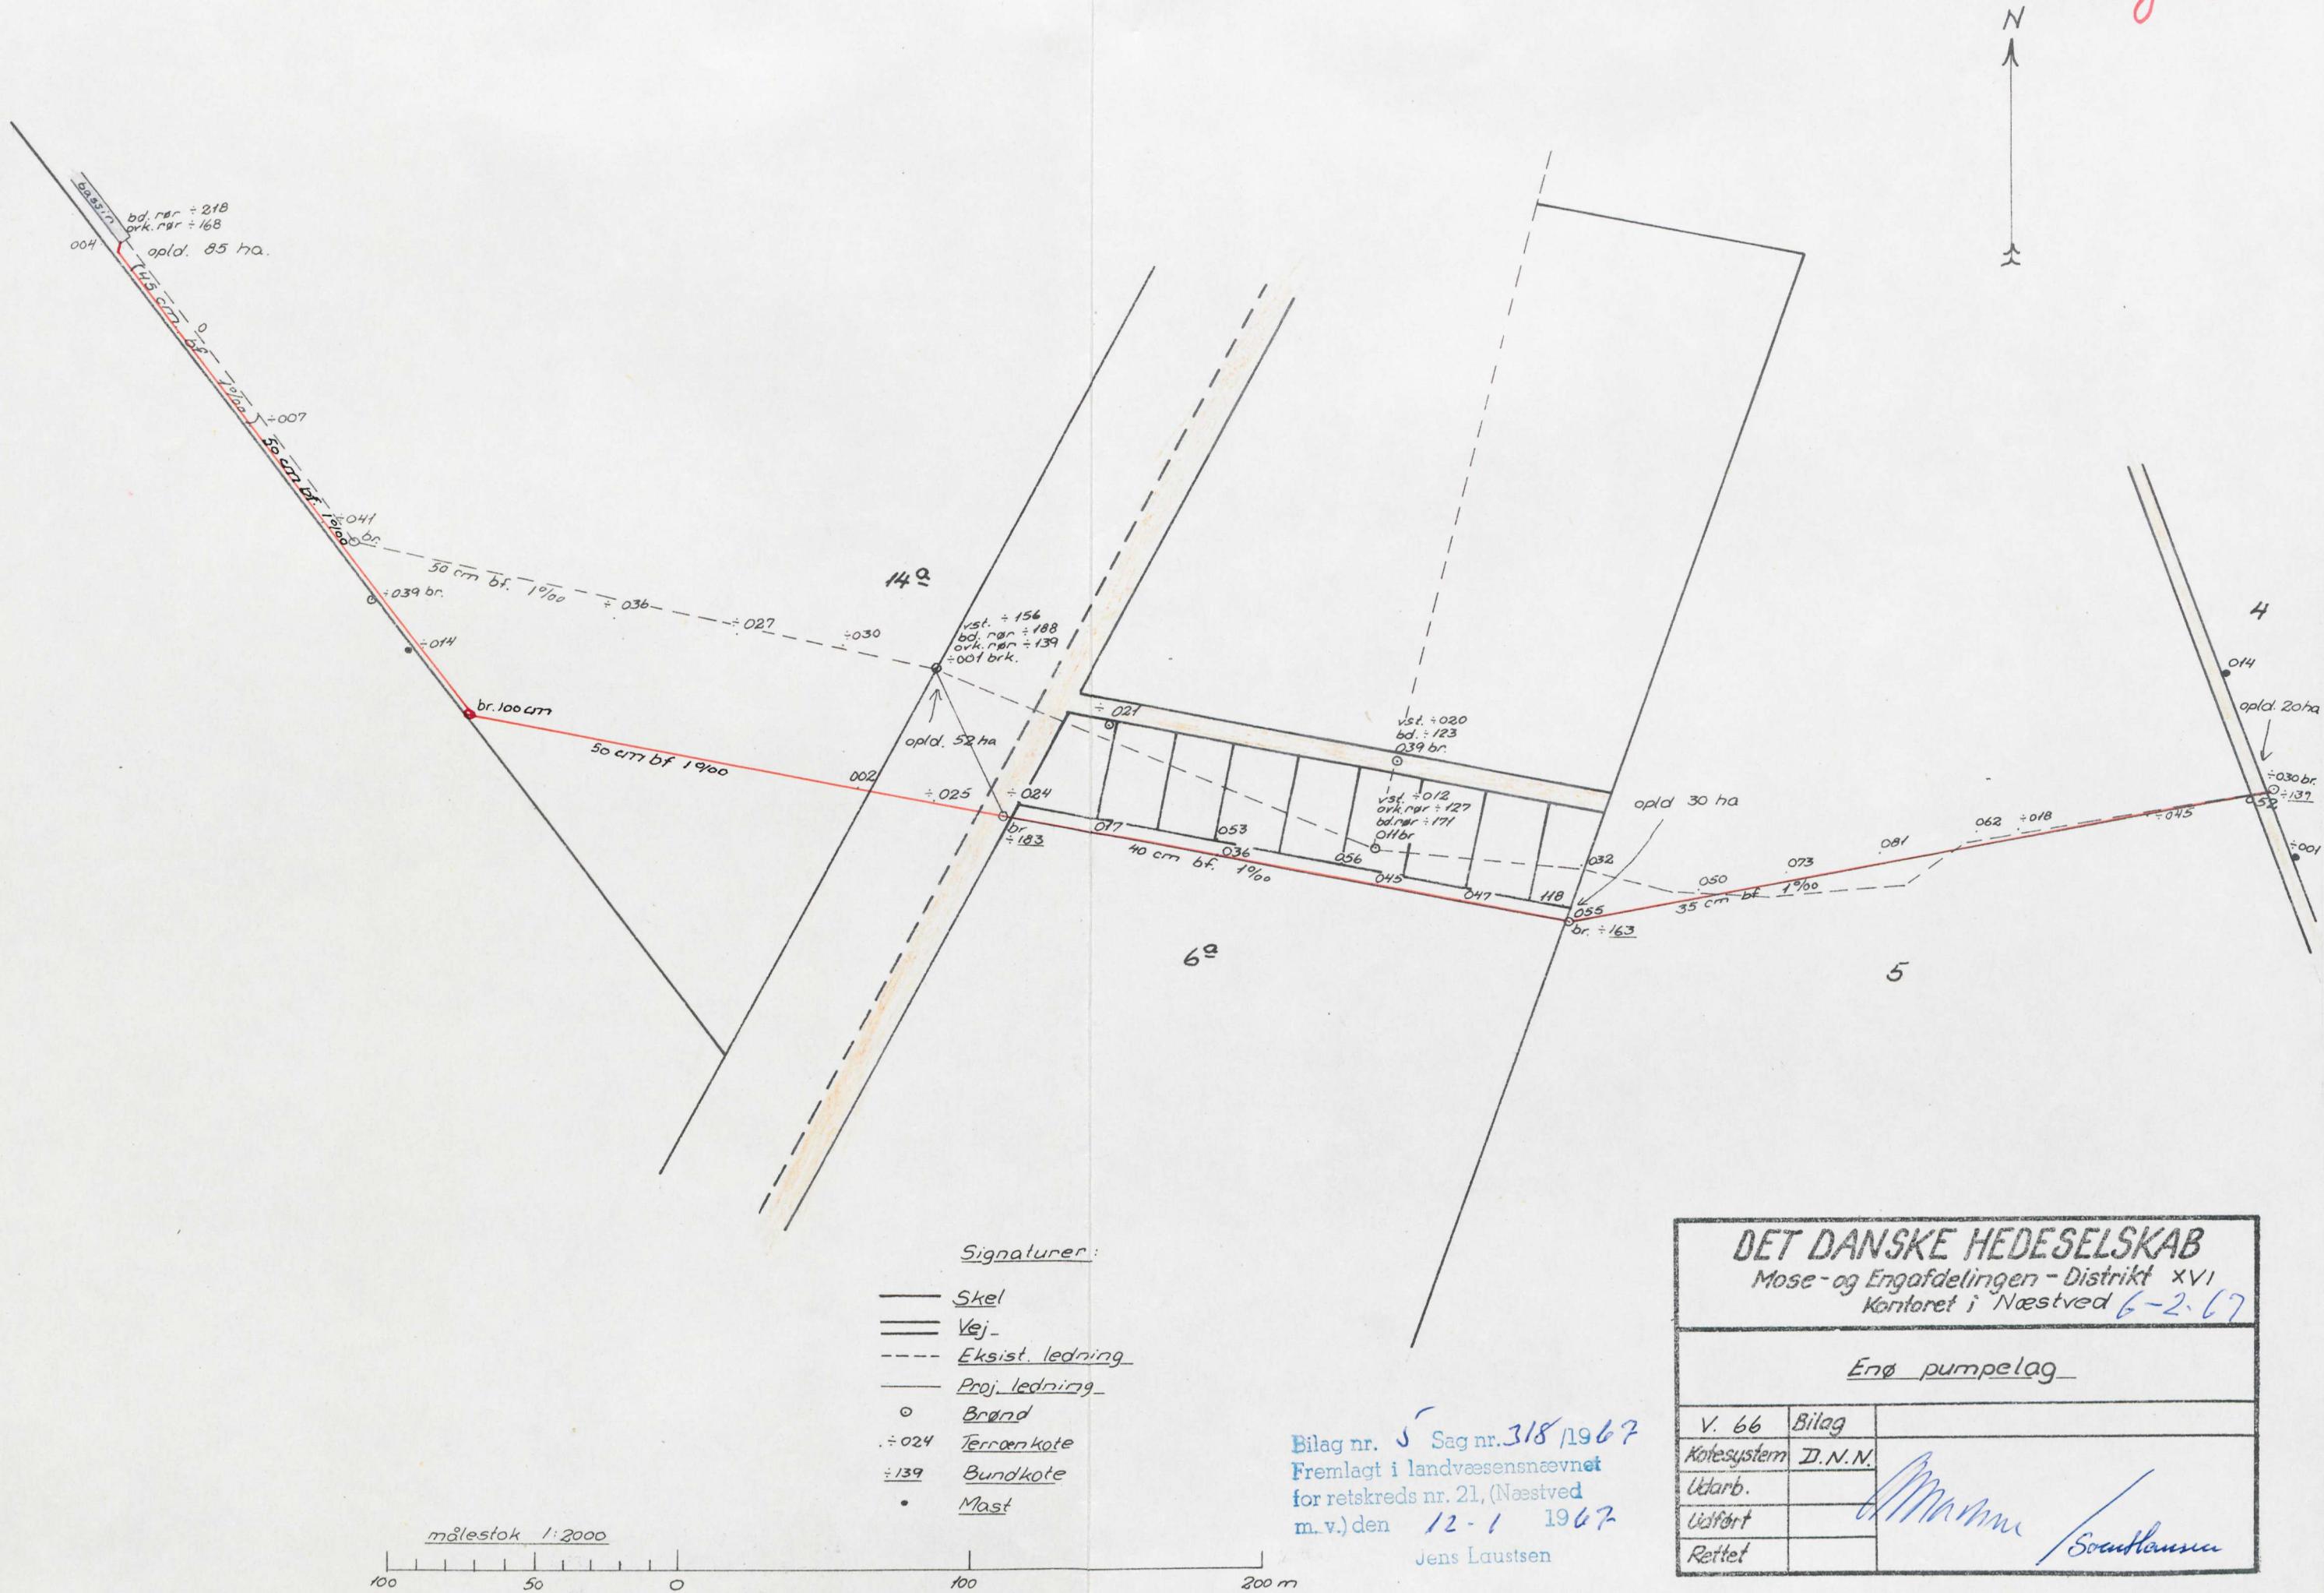

mål for højder 1:50

2m

1m

0m

-1m

-2m

-3m

varstørrelse i cm.

fald i %

afstande i m.

mål for længder 1:2000

Pumpekanal

K 12.000

K 10.000

K 6.600

Bilag 6

12.000
10.000
6.000
28.600

Oplid. 85 ha.

ff

100 cm br.

+318

(45 cm bf)

50 cm bf.

700

600

500

1960

400

300

200

100

0

B Oplid. 52 ha.

sk

100 cm br.

+188

100 cm br.

+183

100 cm br.

+163

100 cm br.

+163

C Oplid. 30 ha.

sk

100 cm br.

+163

D Oplid. 20 ha.

sk

60 cm br.

+163

2m

1m

0m

-1m

-2m

-3m

DET DANSKE HEDESELSKAB
Mose- og Engafdelingen - Distrikt XVI
Kontoret i Næstved 31. 1967

Ene pumpelag

V. 66	Bilag
Kotesystem	D.N.N.
Udarb.	<i>R. Madsen</i>
Udført	
Rettet	

Bilag nr. 6. Sag nr. 318, 1. 67.
Fremlagt i landvæsensævnets
for retskreds nr. 21 (Næstved
m.v.) den 12-1 1967
Jens Laustsen

Søren Hansen

Fordeling af. Nedgifterne

Matrik. Nr.	Ejer	Tæller i Registreringen	Antal i nedgifterne	Indberettet kr. m.
7	Hans Jørgensen	326 0	303282	205 60
11a	Fr. Jørgensens børke	191	177748	178 60
18a	A. Hansen	85	79102	78 60
6a	A. Clausen	312	390353	291 40
273	Fr. Nielsen	66	66074	65 80
5	Hans Jensen	212	192638	192 70
		<u>TAL</u>	<u>1192</u>	<u>1109297</u>
				1192
11	F. Kofildsen	5	4653	49.00
12	As. Jørgensens børke	34	31641	340.00
13	Edu. Færssen	32	29780	315 00
10	P. Andersen	28	26057	285 00
9	C. Sandstens Fr. Jørgensens	9	8376	98.00
		<u>TAL</u>	<u>108</u>	<u>100507</u>
				108700

Bilag nr. 7 Sag nr. 318/1967

Fremlagt i landvæsensnævnet

for retskreds nr. 21, (Næstved

m. v.) den 12-1 1967

Jens Laustsen

Åar 1966 den 19 december afholdes et møde paa
Hedelshabets Kantoor i Næstved, tilhørende med mødet
var Amtravandinspektør Sten Jensen, Distriktslederen
st. Haderup, Civillingeniør ch. Mygind og Nauns formand
paa Danmark.

Man drøftede forholdene vedrørende en landtungræs-
ning, som var igennem udslygningsanmodet
Bræmegrunde, paa Enø.

Denne ledning var sat ud af funktsian, og det
havde farligt forværrer paa nogle af
naboyendamrene til Bræmegrundene, og dette havde
beretnet at Hedelshabet havde modtaget klage
derover.

Man drøftede eventuelle aarsager til, at ledningen
nu ikke mere virkede efter sin hensigt, og
derefter gav Civillingeniør ch. Mygind løfte om,
at man ville undersøge forholdene ved ledningen
og finde den eventuelle aarsag, og samtidig rette
spørgsmål, og derefter optage forhandlning med Bræmegrunde
laget paa Enø, om en eventlig løsning paa
problemet, dvs. omkring ledningens placering over
Bræmegrundene.

den 19. januar 1967. At. Madum og fens dæmmer
på vandløbet at vandslanden var sinket ca
30 cm.

Nærmest angaaende plæsning af
Premiegjærdene har tilbage holdt op-
lysinne om ledning, eller man har
været uvidende om dens eksistens

Selv om der ikke var kendelser om
plæsning af Premiegjærdene, er
knappe tilkommelser om denne
ledning fremtid, heretter del ikke
Premiegjærdene, til, ikke at meget
tilbørlig hensyn til denne ledning
henvirking til Vandløbslavens paragraf 4
nr. 3.

Fundet num. 17

Forlig eller overenskomst af
24. Marts 1925

men mangler en park for deling
som anmodes om indlæring til høj
for nævnt sogn

Hvor er kommand for prægulaget.

anbefalet

amtsvandinspektør Axel Jensen
Præstøvej 78, Næstved

Efter anmodning fra en del interesserede lodsejere i Enø Pumpelag indvarslles De herved i henhold til § 18 i lov om landvæsensretter til nævnsmøde

fredag den 27- januar 1967 kl. 9,30

Mødested: sognevejen ved Præmiegrundene.

Årsagen er ønsket om drøftelse af forholdene omkring den eksisterende hovedlednings passage af Præmiegrundene samt dennes vedligeholdelse.

Grønlandsgården, den 16 januar 1967.

Gdr. Jens Laustsen

nævnsformand

Grønlandsgården

Vrangstrup pr. Glumsø

Formand for Landvæsensnævnet i

Næstved Retskreds

Tlf. Tyvelse 33

Jens Laustsen.

Indvarslingsliste til nævnsmøde fredag den 27 januar 1967 kl. 9,30
på Enø, angående oversvømmelser ved arbejdet med kloakering af Præmie-
grundene.

- | | |
|---|--------------------|
| I. Gdr Fr. Nielsen, Reedtzholm, Enø | pr. Karrebæksminde |
| 2. - Helmer Jensen, Stølsgård, Enø | - - |
| 3. - H. C. Jørgensen, Enø | - - |
| 4. - Rich. Jørgensen, Enø | - - |
| 5. - Jørgen Clausen, Egemosegård Enø | - - |
| 6. Pcl. Svend Hansen, Enø | - - |
| 7. Pensionist J. Gravesen, Enø | - - |
| 8. Pottemager Carl Larsen, Enø | - - |
| 9. Cigarhandler J. H. Ulriksen, Ringstedgade 3 | - Næstved |
| Io. Advokat H. Mygind, Hjultorvet 6 | - - |
| II. Civilingeniør Amtsvandinspektør Axel Jensen, Præstøvej 78 | pr. Næstved |
| I2 Karrebæk Kommune, Karrebæk | pr. Karrebæksminde |
| III. Formanden for Grundejerforeningen for Præmiegrundene
Arkitekt Chris Hosny, Værnedamsvej 9, København V. | |
| I4. Det Danske Hedeselskab, Ringstedgade 56, | pr Næstved |
| I5. Nævnsmand Gdr. Hans Ejner Lund, Klinteby | pr. Hyllinge |
| I6. - Pcl. Valdemar Hansen, Karrebæk, | pr. Karrebæksminde |

F o r s l a g

for

nylægning af ledning over matr.nr. 6a Enø by, Karrebæk sogn, Sørs amt.

Efter anmodning fra interesserter under Enø pumpelag har Hedeselskabet udarbejdet forslag til nylægning af ledninger over ovenstående matr.nr.

Omhandlede strækning er på nuværende tidspunkt ude af funktion. Om dette skyldes almindeligt forfald (ledningen er ca. 40 år), eller det er sket ved overgreb foranlediget af kloakeringsarbejde i det pågældende område, er ikke konstateret, idet det meste af arealet, hvor ledningen ligger, står under vand.

Ved nylægningen af ledningen foreslås det at flytte denne mod syd, således at den nye linieføring fra østlige skel af matr.nr. 6a kommer til at ligge 5 meter syd for udstykkede grunde (i grønt område) for derefter fra punktet, hvor grundene ophører, at dreje mod nordvest med tilslutning til eksisterende brønd i skel mellem matr.nr. 6a og 14a. Nævnte brønd udskiftes til en 100 cm brønd, ligesom der nedsattes 100 cm brønde i knækpunkt og i østlige skel. Såfremt ledning over matr.nr. 5 ikke nylægges, tilsluttes denne i brønd i skel mellem matr.nr. 6a og 5.

Da ledningen, som ovenfor nævnt, er lagt for ca. 40 år siden, må det påregnes, at en udskiftning er meget nær forestående, hvorfor der i projektet er udregnet overslag for at føre ledningen frem over matr.nr. 5 under sognevejen ind på matr.nr. 4, hvor ledningen umiddelbart øst for vejen afsluttes med en 100 cm brønd.

Ligeledes er der udregnet overslag for nylægning af ledningen fra pumpebasin til vestlige skel af matr.nr. 6a.

Forslaget er nærmere belyst på medfølgende plan og længdeprofil.

De med forslagets gennemførelse forbundne omkostninger kan opstilles i følgende kalkulatoriske

Overslag

Strækning A - B

Indkøb af

328 m 50 cm betonfalsrør	a kr.	21,35	= kr.	7003
1,5 - lco - brentringe	- -	52,00	= -	78
1 stk. 60/lco cm kegle	- -	43,00	= -	43
1 - 60 cm låg	- -	18,00	= -	18 kr. 7.142

Jordarbejde og førslægning

328 m 45 cm ledning	- -	10,00	= kr. 3280
anbringelse af 1 stk. 100 cm brænd	= -	200	
uforudsete udgifter	= -	<u>400</u>	kr. 3.880
projekt, tilsyn m.v.			<u>kr. 978</u>
			ialt kr. 12.000

Strækning B - C

Indkøb af

252 m 40 cm betonfalsrør	- -	13,75	= kr.	3465
4 - lco - brøndringe	- -	52,00	= -	208
3 stk. 60/lco cm kegle	- -	43,00	= -	129
3 - 60 cm låg	- -	18,00	= -	54 kr. 3.856

Jordarbejde og rørlægning

252 m 40 cm ledning	- -	15,00	= kr. 3780
anbringelse af 3 stk. 100 cm brende	- -	200,00	= - 600
uforudsete udgifter			<u>= - 700</u> kr. 5.080
projekt, tilsyn m.v.			<u>kr. 1.064</u>
			ialt kr. 10.000

Strækning C - D

Indkøb af

246 m 35 cm betonfalsrør	a kr.	11,15	= kr.	2743
1 - 100 - brændring	- -	52,00	= -	52
1 stk. 60/100 cm kegle	- -	43,00	= -	43
1 - 60 cm låg	- -	18,00	= -	18 kr. 2.856

Jordarbejde og rørlagning

246 m 35 cm ledning	- -	8,00	= kr.	1968
anbringelse af 1 stk. 100 cm brænd			= -	200
1 stk. vejunderføring			= -	600
uforudsete udgifter			= -	400 kr. 3.168
projekt, tilsyn m.v.				kr. 576
			ialt kr.	6.600

Sammendrag

Strækning A - B	kr. 12.000
B - C	kr. 10.000
C - D	kr. 6.600
ialt	kr. 28.600

Næstved, den 3. januar 1967.

Mannen

/ Sonnhausen

A+B 12000 978
B-C Σ 10000 1064
C-D 6600 576
Ialt $\underline{28.600}$ $\underline{2618}$
9%

Hr. nævnsformand, gdr. Jens Laustsen
Grønlandsgården, Vrangstrup pr. Glumsø.


Foranlediget af, at vi undertegnede lodsejere under Enø Pumpelag har fået vor fælles afløbsledning tilstoppet i forbindelse med udført vej- og kloakarbejde på matr.nr. 6a (Præmiegrundene), skal vi, da store dele af vore jorder - matr.nr. 4 og 5 Enø - er oversvømmet, anmode om, at der må blive afholdt en landvæsensnævnsforretning på stedet, for ved forlig eller kendelse at få bragt disse uheldige forhold i orden.


Der vedlægges et af Hedeselskabet udarbejdet projekt.


Følgende ønskes indvarslet:

- ✓ gdr. Fr. Nielsen, Enø pr. Karrebæksminde
- ✗ - Helmer Jensen, Stolsgård, Enø pr. Karrebæksminde
- ✗ - H. C. Jørgensen - - -
- ✗ advokat Mygind, Næstved
- ✗ pcl. Svend Hansen, - - -
- ✗ gdr. Rich. Jørgensen, - - -
- ✗ pensionist Gravesen, - - -
- ✗ pottemager Carl Larsen, - - -
- ✗ cigarhandler Ulriksen, Ringstedgade 3, Næstved
- ✗ amtsvandinspektør Aksel Jensen, Præstøvej 78, Næstved
- ✗ gdr. Jørgen Clausen, Enø pr. Karrebæksminde
- ✗ Det danske Hedeselskab, Ringstedgade 56, Næstved
- ✗ Karrebæk kommune.
- ✗ Formanden for grundejerforeningen for præmiegrundene
- Arkitekt ~~Chris~~ Hosny, Værnedamsvej 9, København V.
Enø, den 12. januar 1967.

6d.

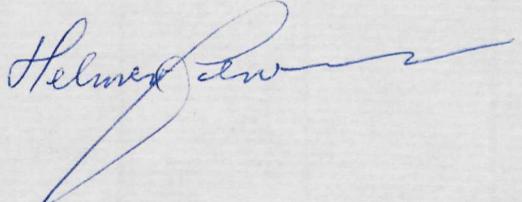Helmer Jensen

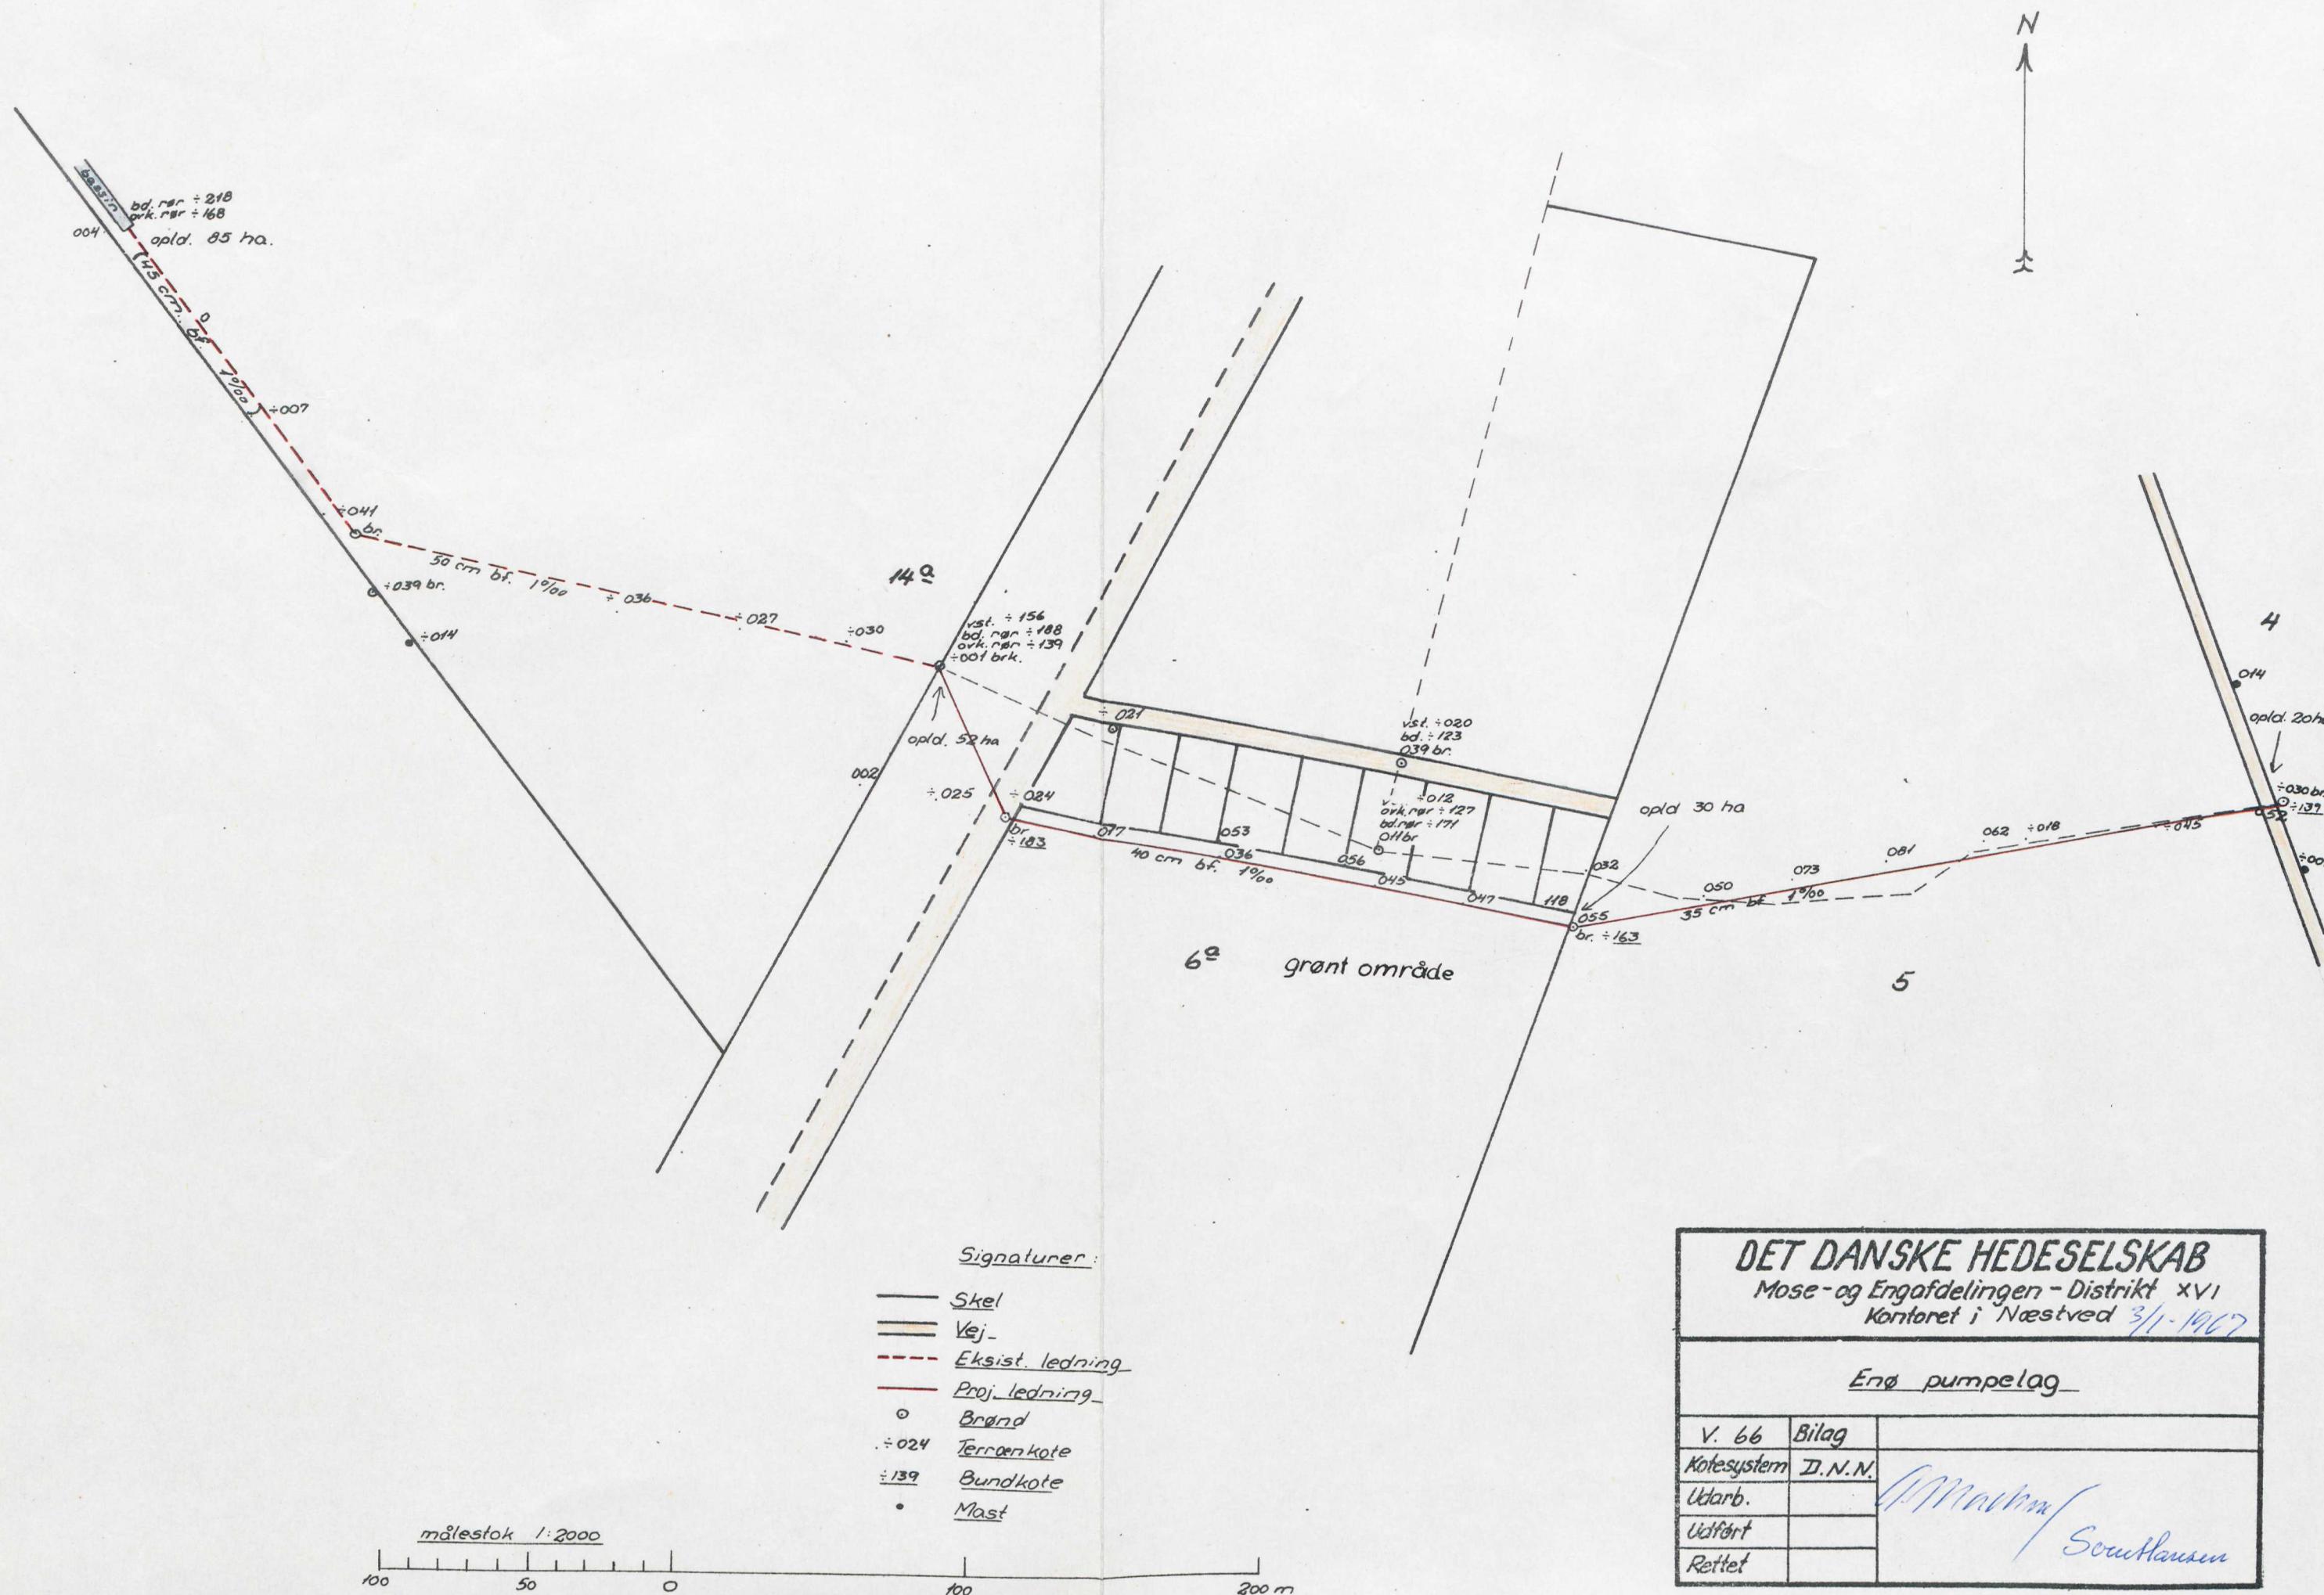

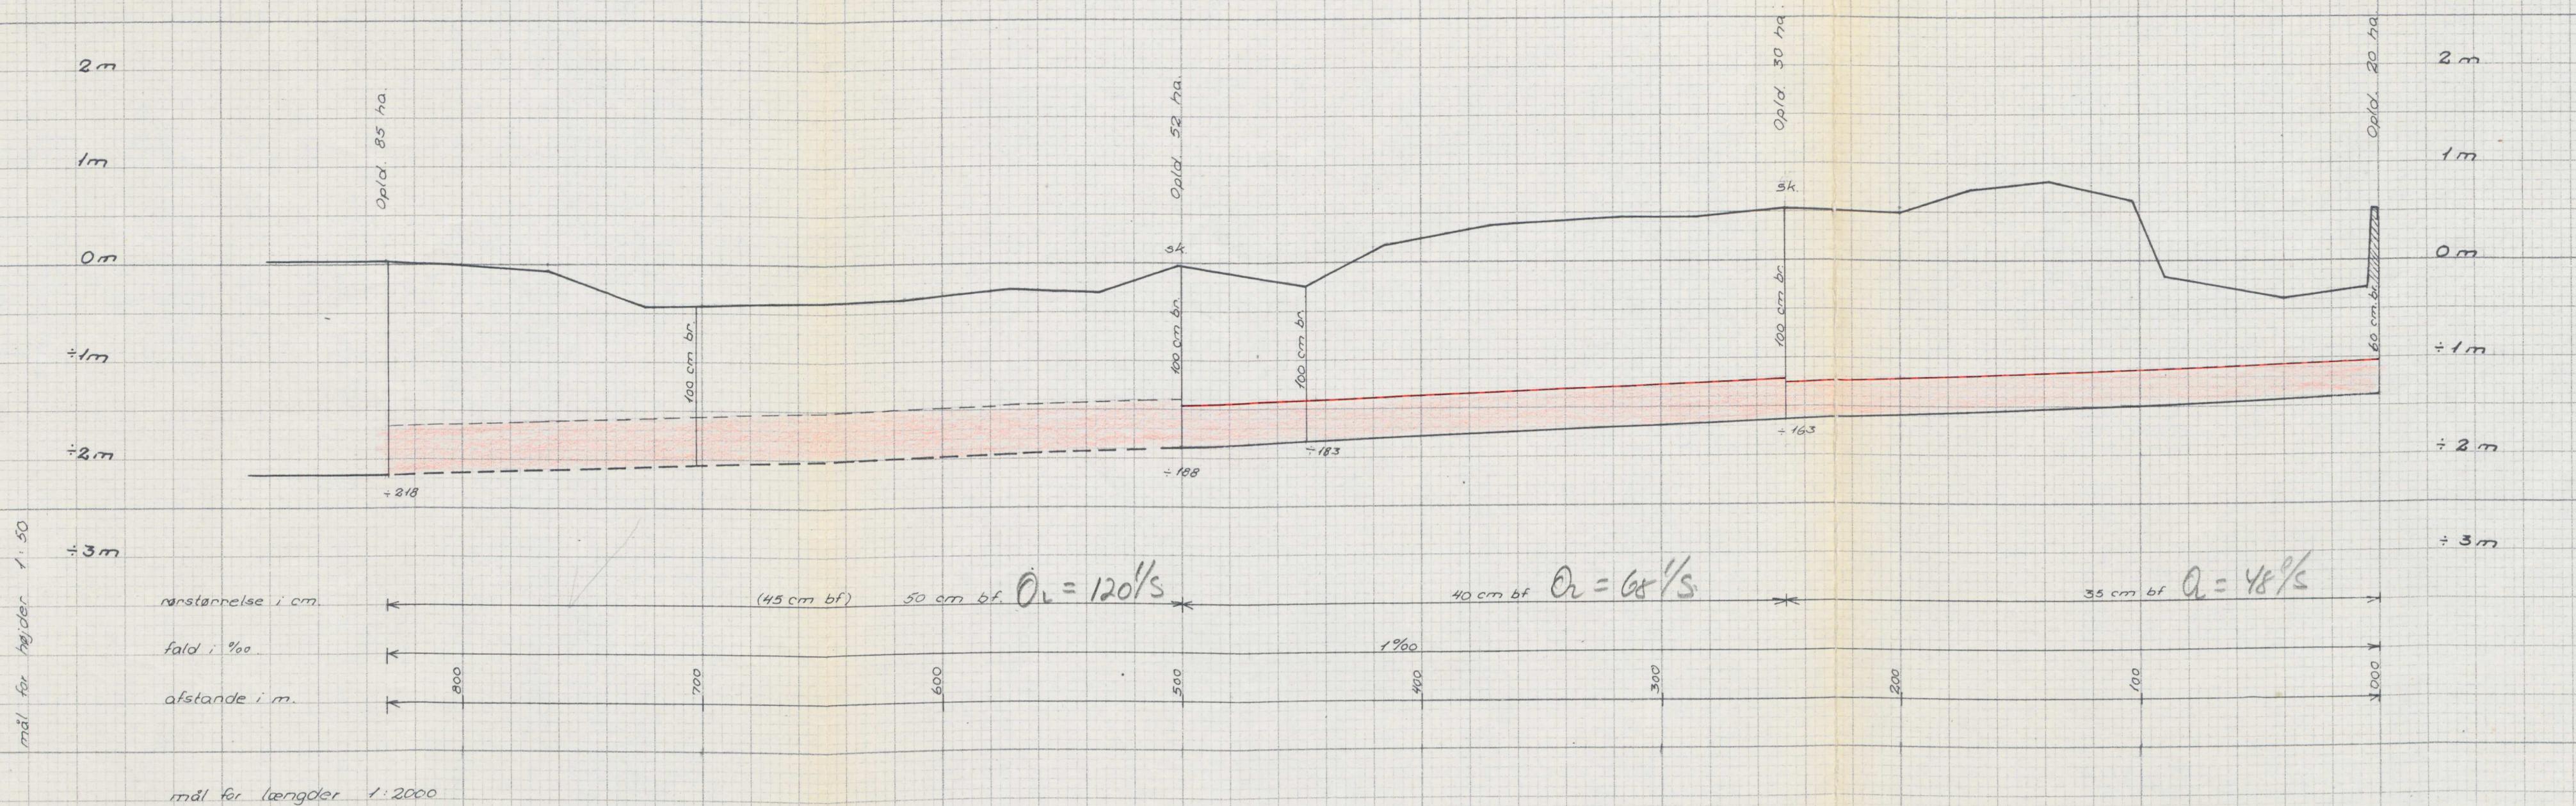

DET DANSKE HEDESELSKAB	
Mose- og Engafdelingen – Distrikt XVI	
Kontoret i Næstved 341-1967	
Enø pumpelag	
V. 66	Bilag
Køtesystem	D.N.N.
Udarb.	
Udført	
Rettet	

G. Madsen / Søchhausen

F DANSKE HEDESELSKABS
RUNDFORBEDRINGSVIRKSOMHED

Mose- og engafdelingens XVI. distrikt

Distriktsbestyreren

/fh

Hr. amtsvandinspektør C.J. Ørum
Alleen 19, Sorø.

Hoslagt fremsendes efter aftale med formanden for landvæsensnævnet i Næstved retskreds gdr. Jens Laustsen, Grønlandsgården pr. Glumsø, et eksemplar med rids af den tinglyste landvæsensnævnskendelse vedr. lh. nr. 318 - Præmiegrundene, Enø.

Kendelsen er til brug som bilag i amtets vandløbsarkiv.

Med hilsen



A. Madsen

NÆSTVED, den 20. marts 1967.
Ringstedgade 56 st.
Telf. *72 08 23
600/1967.