









Zone 3: Bækkene – Vigen – Kildeengen - Egemosegård

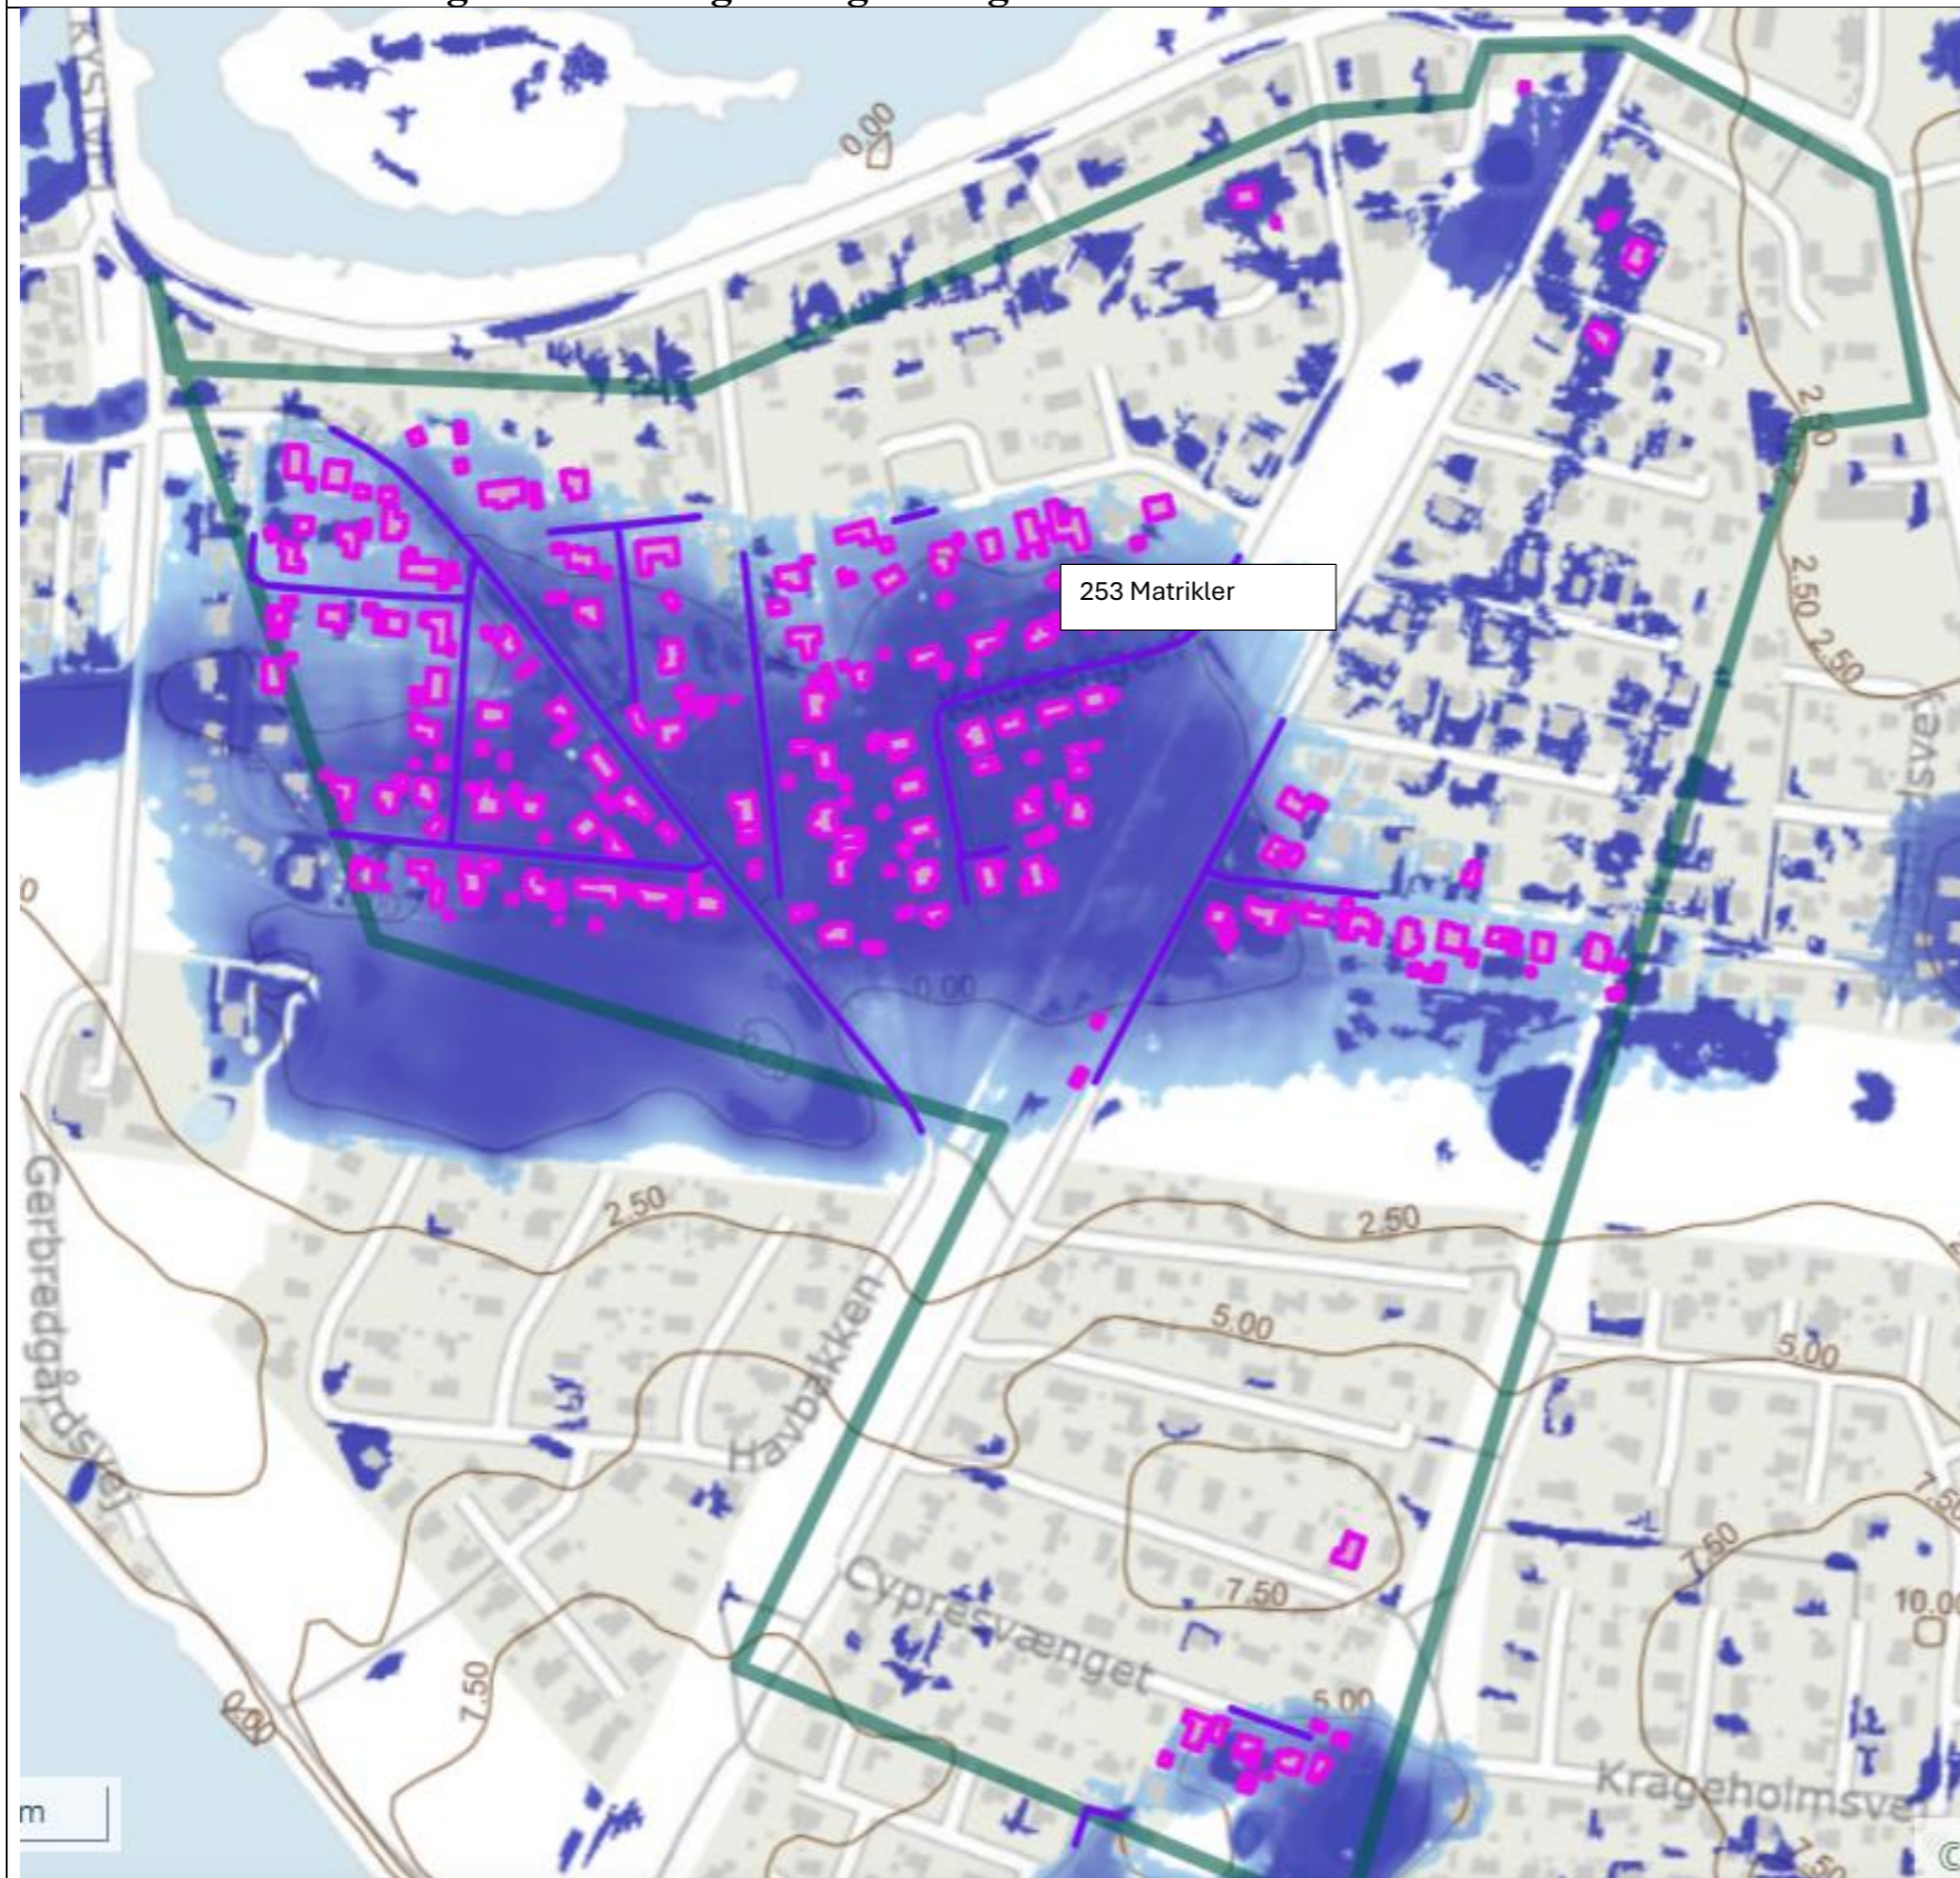

Bækkene og Vigen

- Hovedledning 
- Vandskel 
- Foreningsgrænse 
- Eks dræn 
- Eks brønde 
- Nye dræn 
- Ny inspek. Br. 

3-1: Pumpestation
2 x 45 Liter/sec

Vigen - 23


3-5

Bækkene - 23 / 78


3-7

3-8

50 m

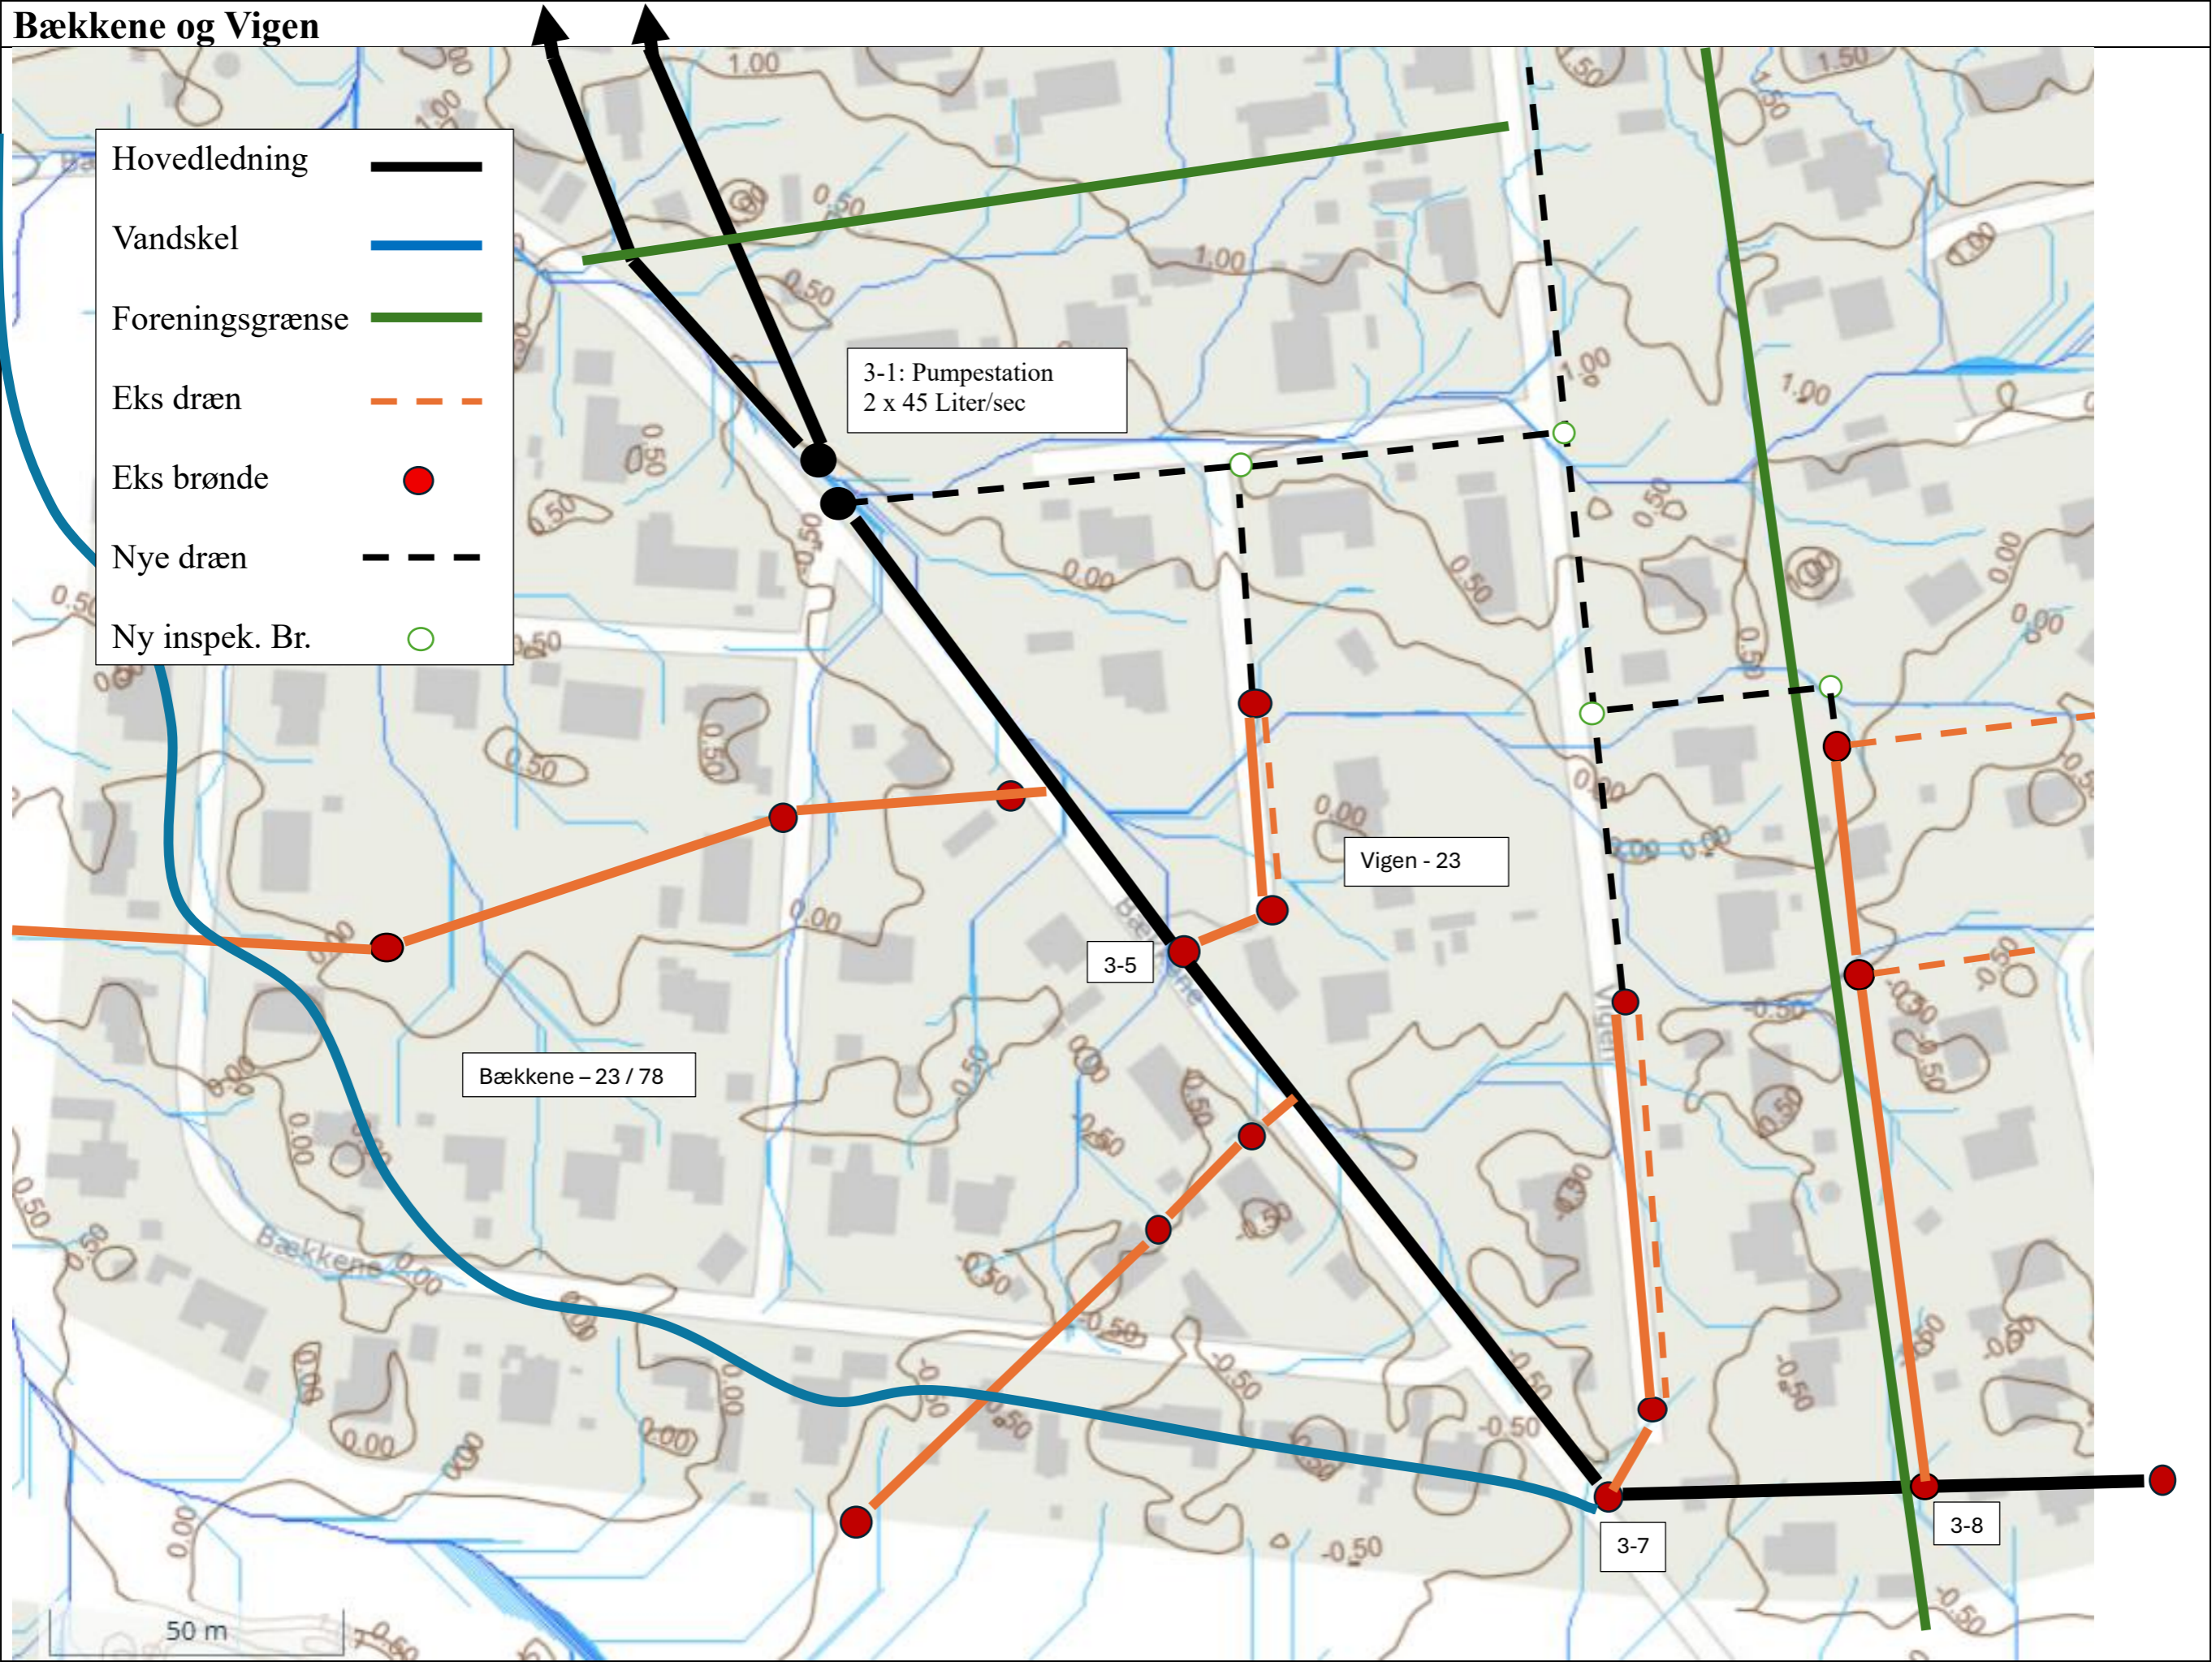

Kildeengen – Egemosegård – Nedre del.

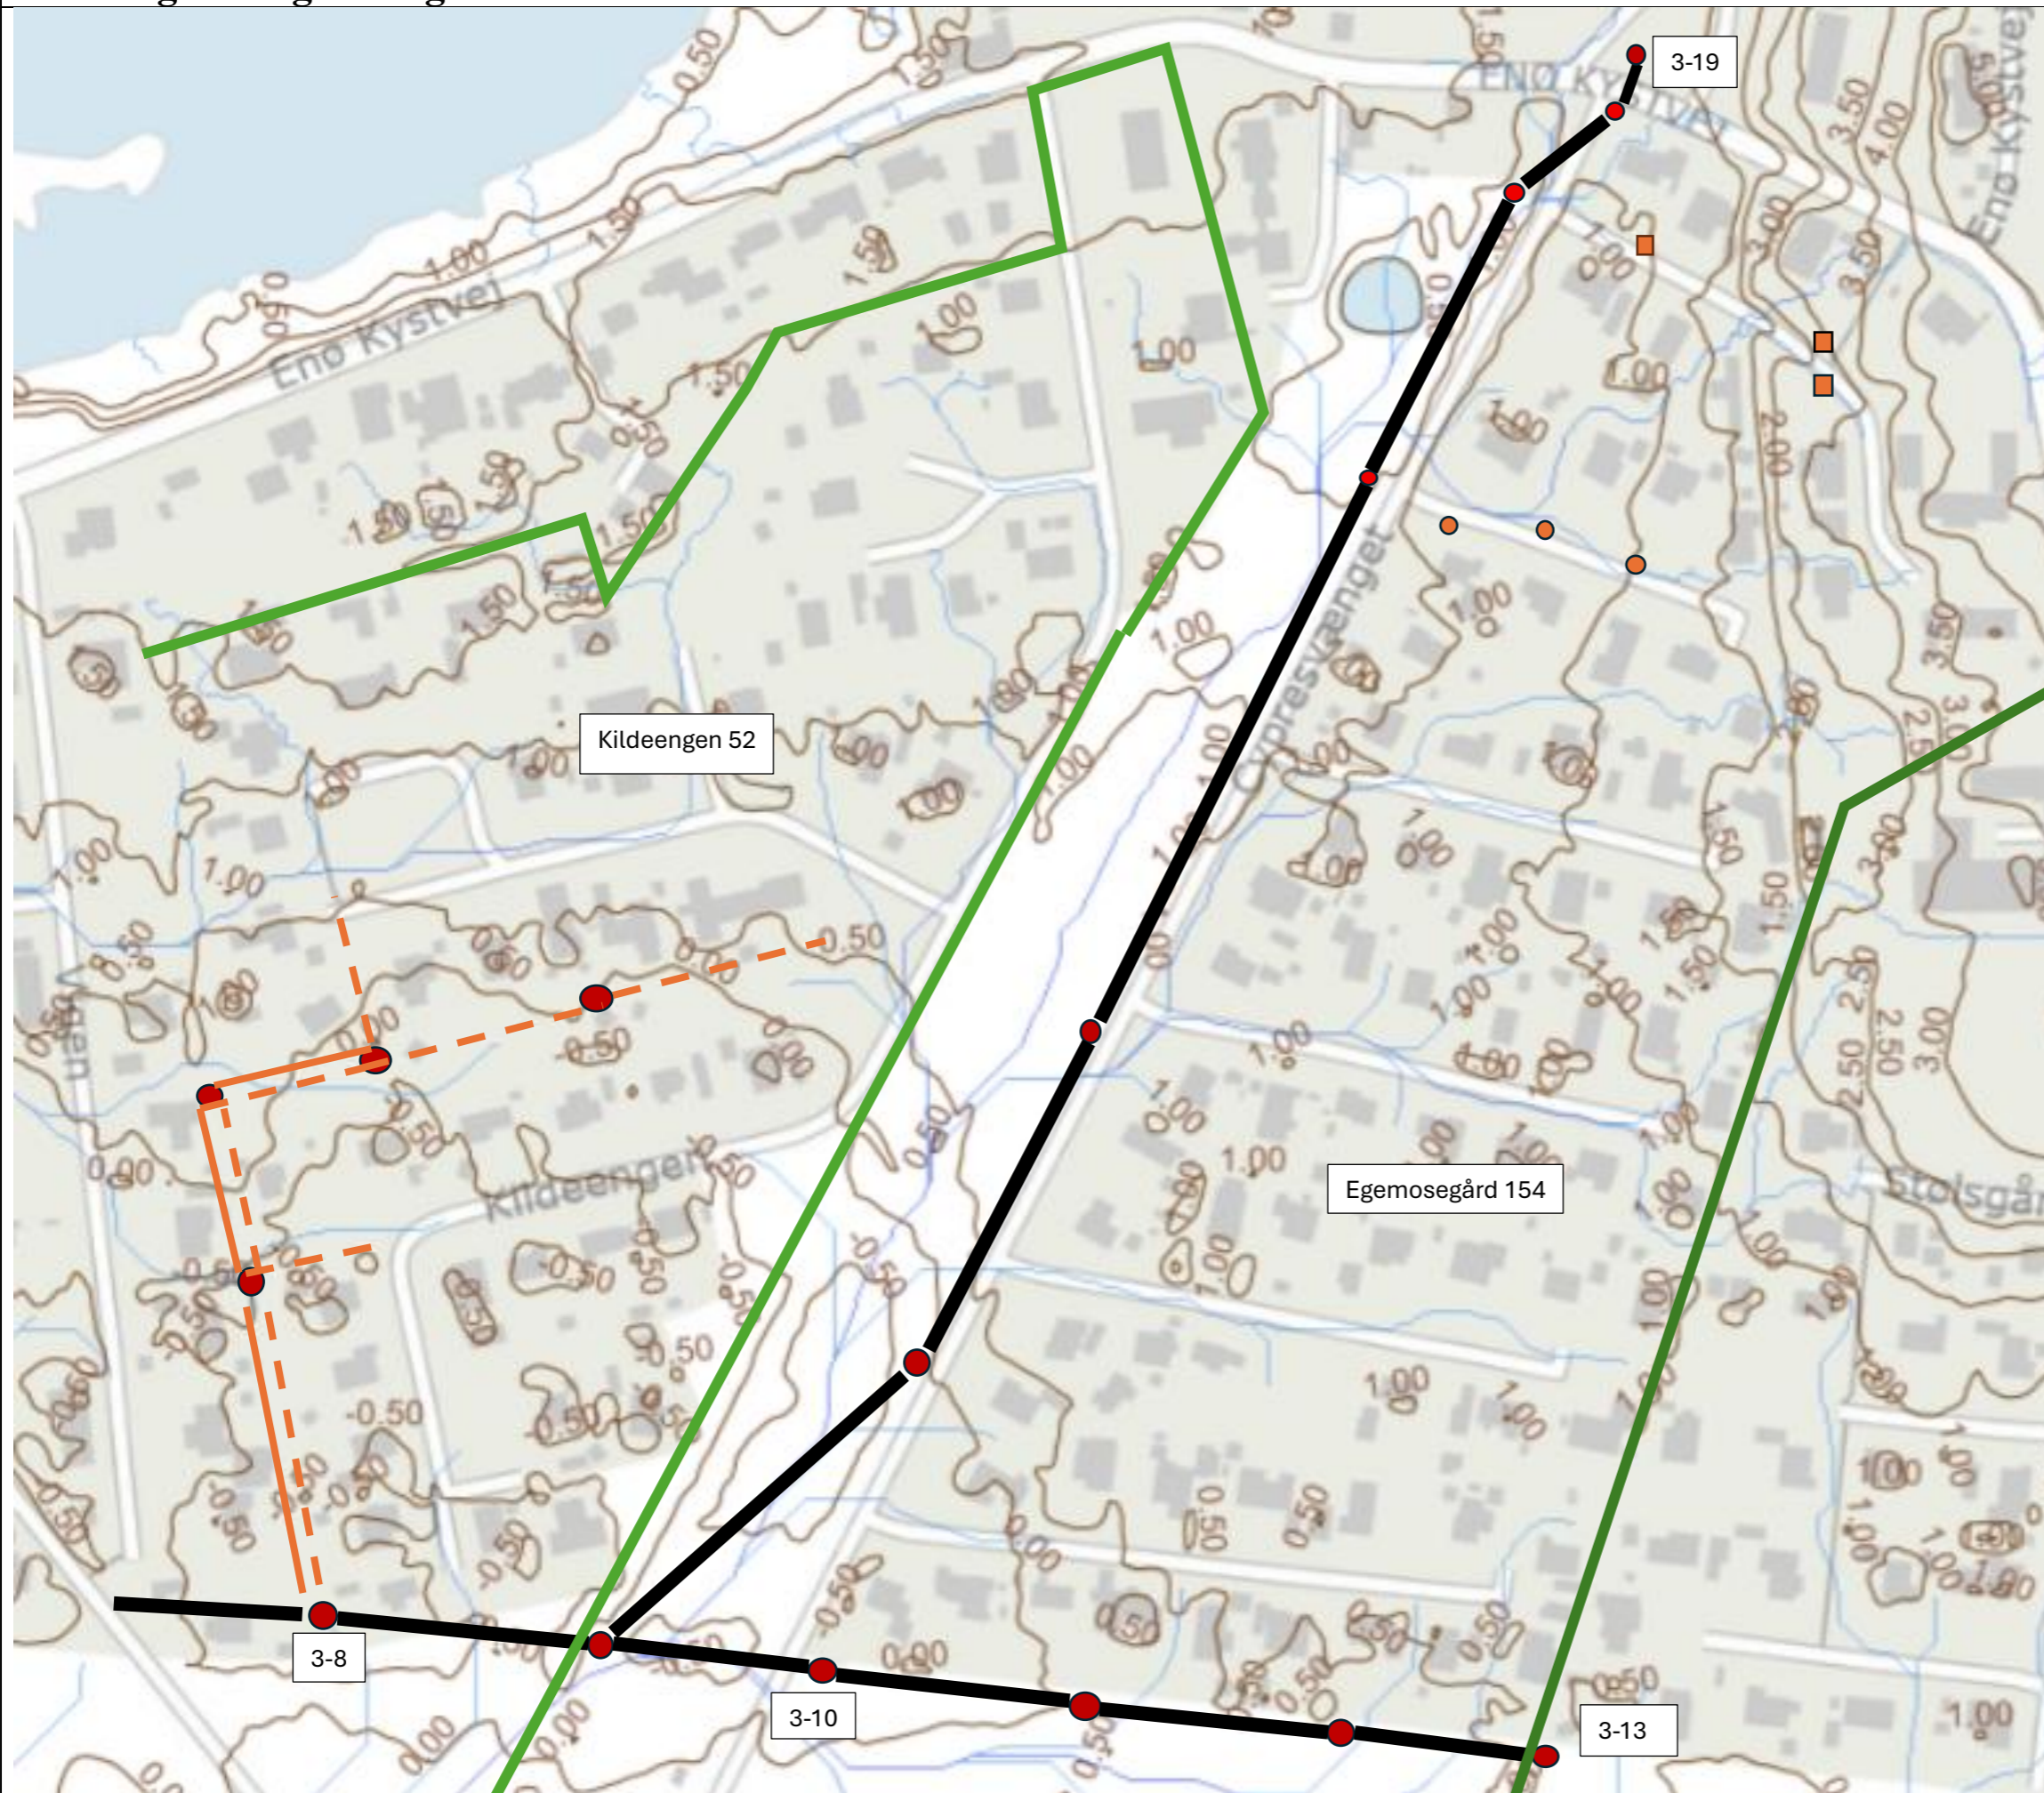

Egemosegård – Øvre del.

